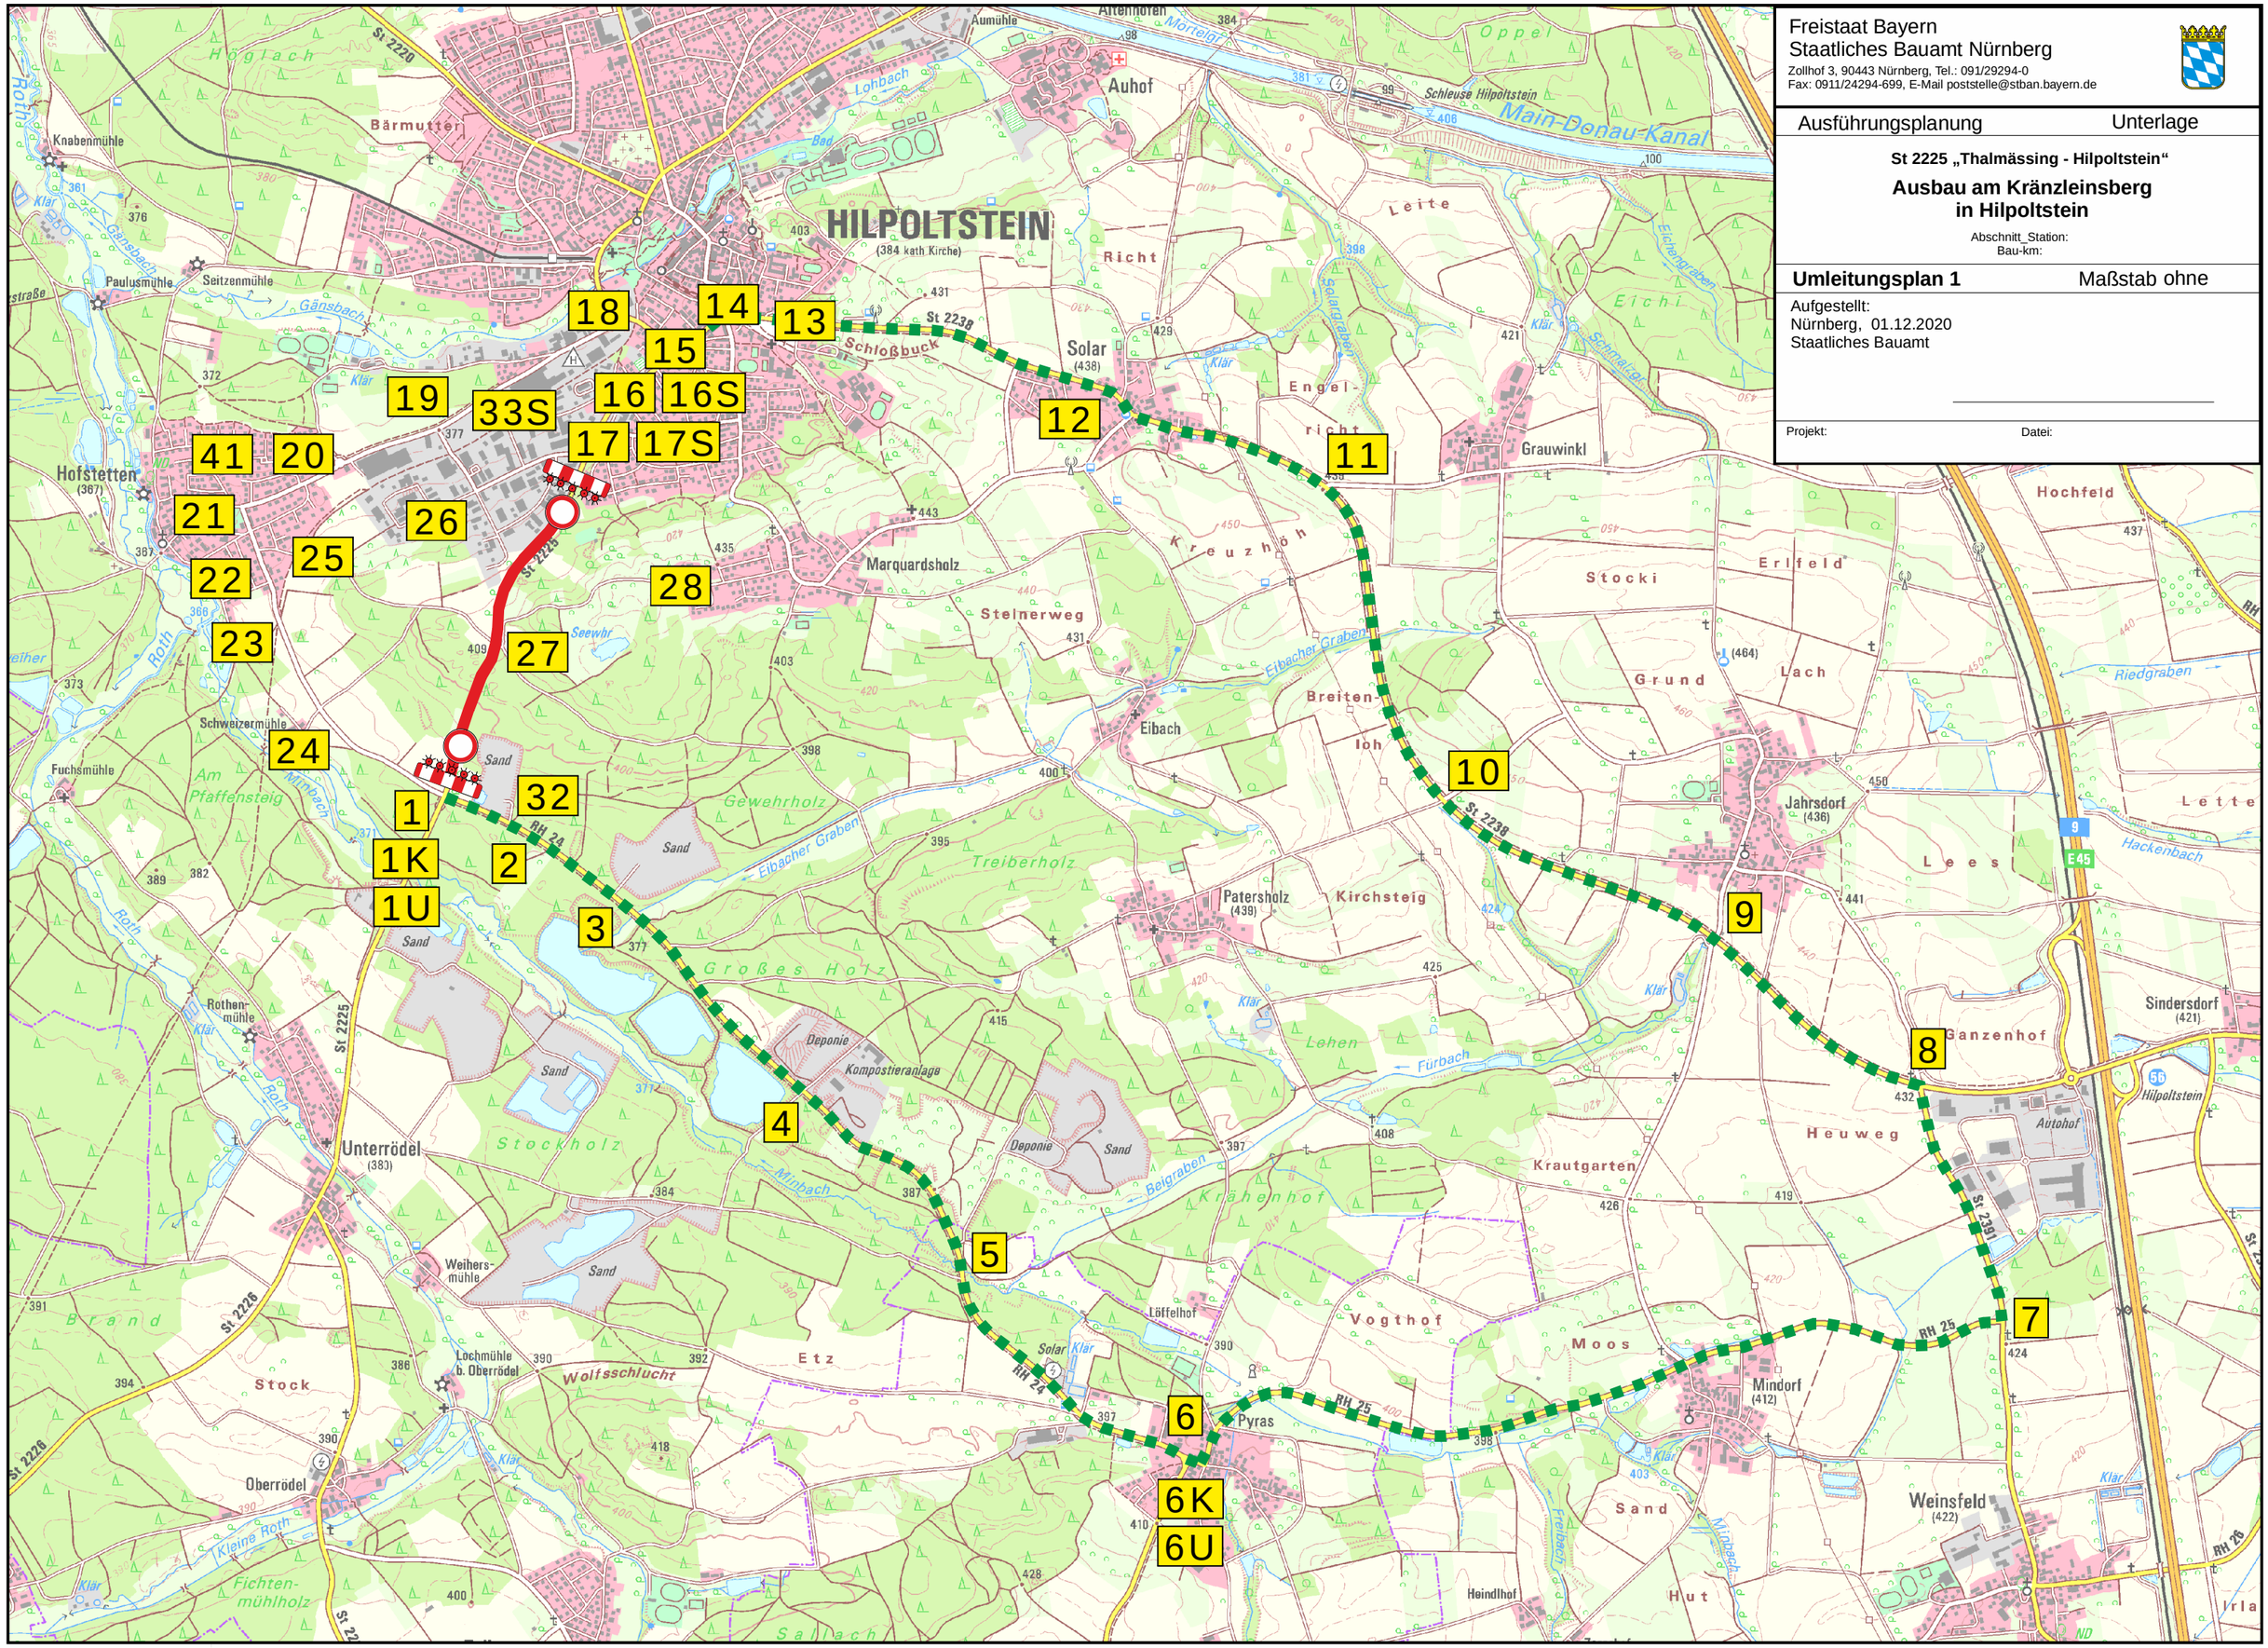

Freistaat Bayern
Staatliches Bauamt Nürnberg
Zollhof 3, 90443 Nürnberg, Tel.: 091/29294-0
Fax: 0911/24294-699, E-Mail poststelle@stban.bayern.de

Ausführungsplanung | Unterlage

St 2225 „Thalmässing - Hilpoltstein“

Ausbau am Kränzleinsberg in Hilpoltstein

Abschnitt_Station:
Bau-km:

Umleitungsplan 1 | Maßstab ohne

Aufgestellt:
Nürnberg, 01.12.2020
Staatliches Bauamt

Projekt: Datei: